


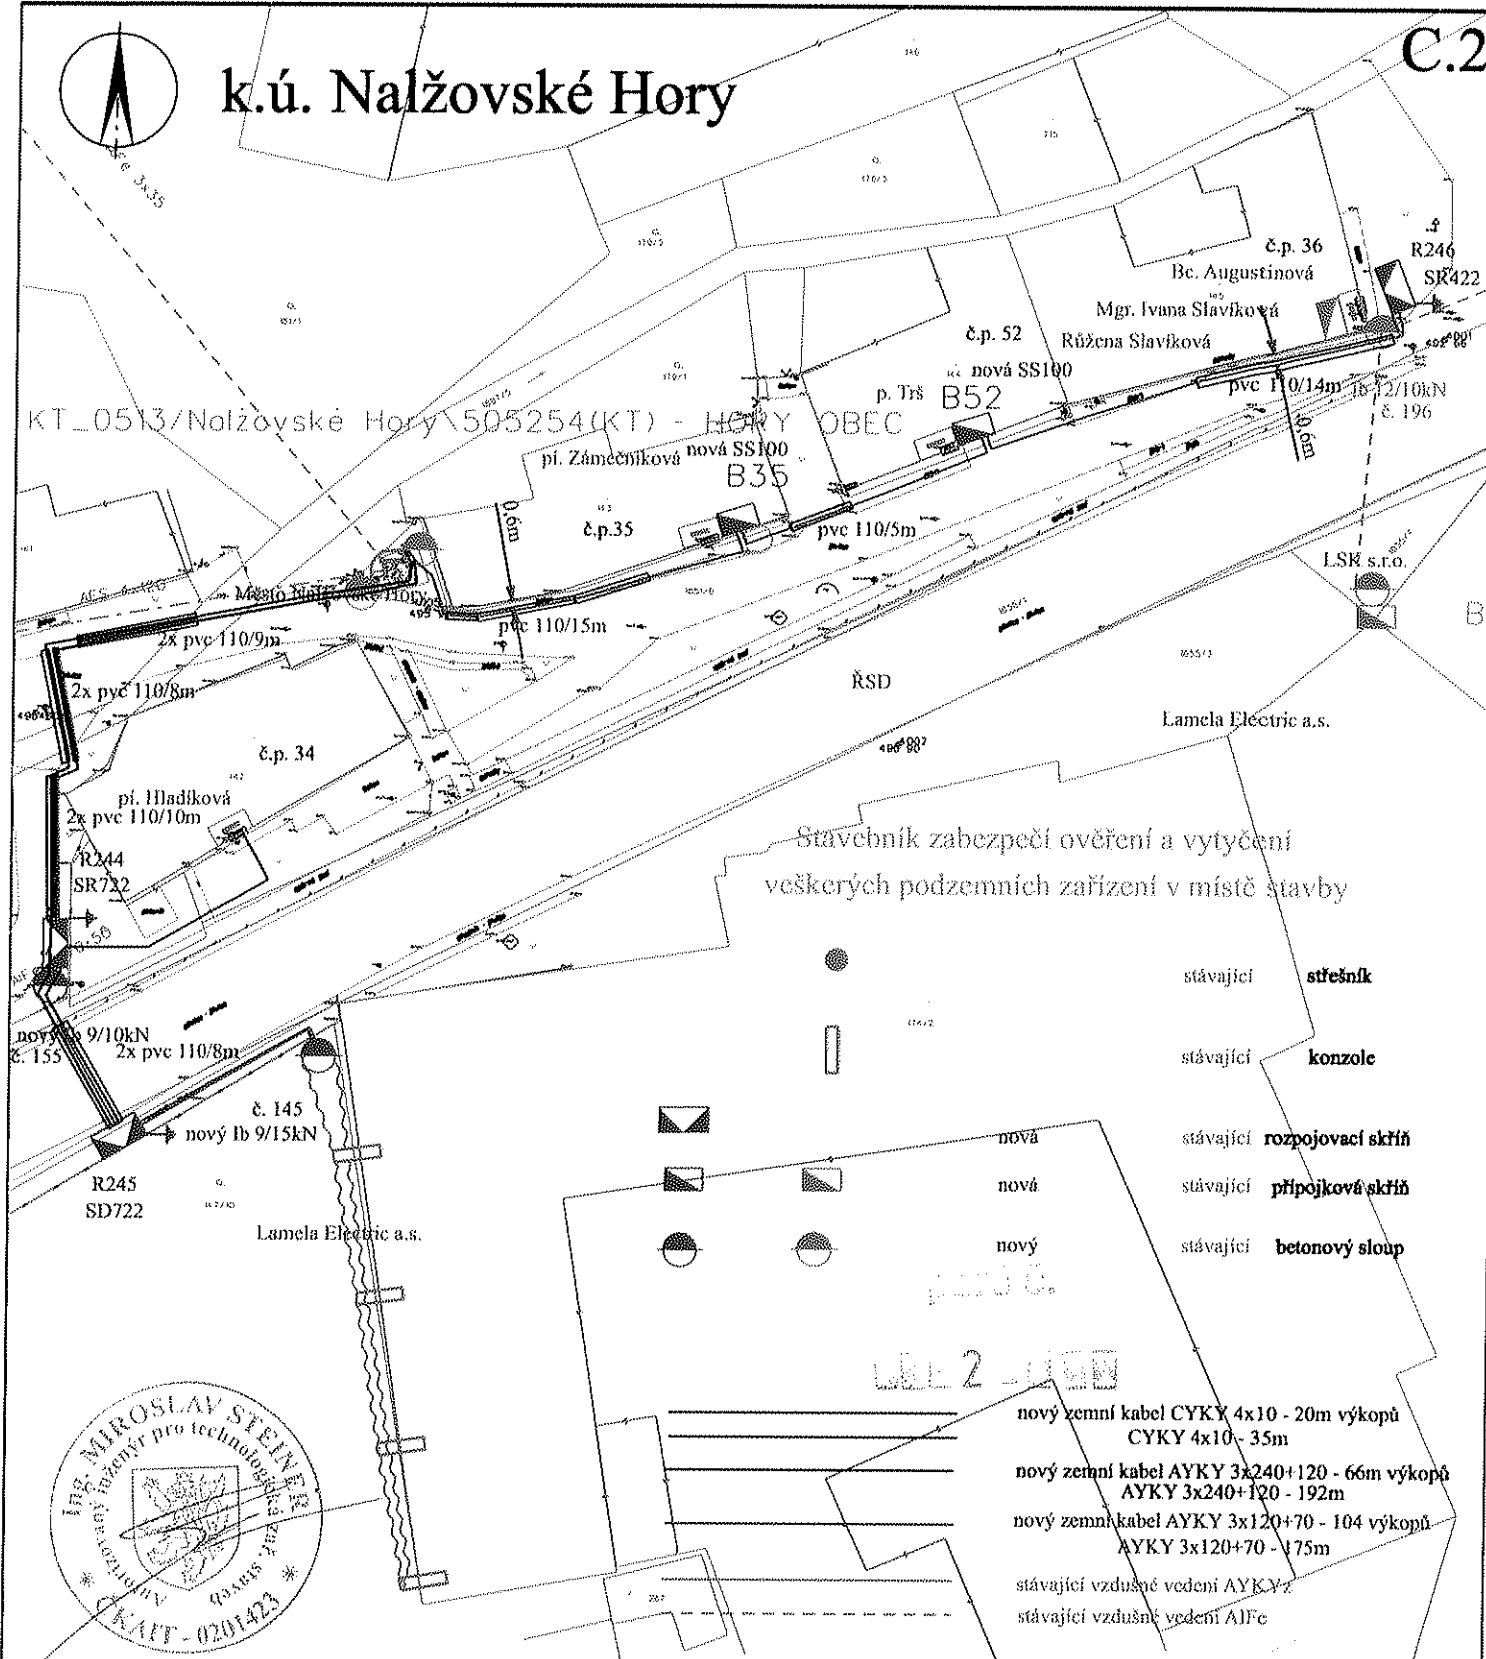

k.ú. Nalžovské Hory

C.2

KT_0513/Nalžovské Hory\505254(KT) - HORY OBEC



Název stavby:

Nalžovské Hory
přeložka NN, kNN

STEMONT JS s.r.o.

Hřbitovní 281
346 01 Horkovský Týn

projektoval: Bc. Jiří Steinberger

zodpovědný projektant: Jiří Steinberger

montáž

měřítko

1:500

formát A4

datum 10/2014

zakázka 12-12-0000147