



MĚSTSKÝ ÚŘAD HORAŽĎOVICE

Mírové náměstí 1, 341 01 Horažďovice

Odbor výstavby a územního plánování

Náše č.j.: MH/14156/2018
Spisová značka: MH/07931/2018/OVÚP/Pa

Dle rozdělovníku

Vyřizuje: Panušková
Telefon: 371 430 543
E-mail: panuskova@muhorazdovice.cz

Datum: 12.10.2018

OZNÁMENÍ

ZAHÁJENÍ ÚZEMNÍHO ŘÍZENÍ A POZVÁNÍ K ÚSTNÍMU JEDNÁNÍ

**Ředitelství silnic a dálnic ČR, IČO 65993390, Čerčanská 12, 140 00 Praha 4,
které zastupuje VPÚ DECO PRAHA a.s., IČO 60193280, Ing. Radek Šubrt, Podbabská 1014/20, 160 00
Praha 6-Bubeneč**

(dále jen "žadatel") podal dne 30.5.2018 žádost o vydání územního rozhodnutí o umístění stavby s názvem:

„I/22 Nalžovské Hory - průtah, aktualizace dokumentace DÚR“

na pozemku st. p. 142, 174/2, parc. č. 147/10, 149/7, 149/8, 149/9, 149/20, 149/24, 149/25, 162/1, 162/3, 1851/4, 1851/5, 1851/6, 1852/1, 1854/3, 1854/6, 1854/7, 1855/1, 1855/3, 1856/1, 1856/2, 1856/4, 1856/5, 1875/2, 1883/1, 1885/3, 1885/6, 1885/12, 1885/17, 1891/1, 1897/5, 1897/8, 1897/22, 1944 v katastrálním území Nalžovské Hory. Uvedeným dnem bylo zahájeno územní řízení.

Popis stavebního záměru:

- Veřejně technická a dopravní infrastruktura.
- Stavební úprava silnice I/22 v průtahu městem Nalžovské Hory v úseku km 57,300 - 58,255 provozního staničení silnice I/22, tj. 0,955 km.
- Stavba řeší opravu vozovky silnice I/22 včetně napojení navazující místní komunikace, silnice III. třídy a sjezdy k přilehlým nemovitostem, úpravy přilehlých parkovacích pruhů, zálivů pro zastávky autobusové dopravy, přechodu pro chodce, míst pro přecházení a dešťové kanalizace pro odvodnění vozovky. Dále bude provedena úprava veřejného osvětlení včetně nasvětlení dvou přechodů pro chodce v km 57,390 a 57,800 s doplněním ochrany stávajícího sdělovacího vedení v prostoru výjezdu autobusové zastávky v km 57,380 vpravo. Úprava na vedení CETIN je navržena přeložkou celkové délky 35,00 m.
- Dále stavba zahrnuje opravu stávající kamenné opěrné zdi v km 57,490 - 57,640 vlevo (st.p.č. 142; p.p.č. 1851/4, 1851/5, 1851/6 k.ú. Nalžovské Hory), nahrazením za železobetonovou úhlovou zeď délky 144,00 m.
- Součástí stavby bude oprava jednotné kanalizace v km 57,461, 57,495, 57,740 a 57,818, zatrubnění potoka v km 57,7493 - 57,8136 pomocí železobetonových rámcových prefabrikátů, zasypání studny v části opravy parkoviště v km 57,300 a přeložka vodovodu celkové délky 45,88 m v km 57,495 z důvodu opravy opěrné zdi.
- Přeložka NN je řešena samostatným územním řízením "Nalžovské Hory - přeložka NN, kNN".

Městský úřad Horažďovice, odbor výstavby a územního plánování, jako stavební úřad příslušný podle § 13 odst. 1 písm. c) zákona č. 183/2006 Sb., o územním plánování a stavebním řádu (stavební zákon), ve znění pozdějších předpisů (dále jen "stavební zákon"), oznamuje podle § 87 odst. 1 stavebního zákona

zahájení územního řízení a současně nařizuje k projednání žádosti ústní jednání spojené s ohledáním na místě na den

15. listopadu 2018 (čtvrtek) v 9:00 hodin

se schůzkou pozvaných v zasedací místnosti Městského úřadu v Nalžovských Horách.

Účastníci řízení mohou nahlížet do podkladů rozhodnutí (Městský úřad Horažďovice, odbor výstavby a územního plánování, úřední dny: pondělí a středa od 8,00 - 11,00 a 12,00 - 17,00 a pátek od 8,00 - 11,00 hodin). Přílohou oznámení je přehledná situace v M 1:20 000 řešeného území, jako informativní výkres.

Poučení:

Na stavbu se vztahuje zákon č. 416/2009 Sb., o urychlení výstavby dopravní, vodní a energetické infrastruktury a infrastruktury elektronických komunikací, stavbou dopravní infrastruktury ve znění pozdějších předpisů.

Závazná stanoviska dotčených orgánů a námitky účastníků řízení musí být uplatněny nejpozději při ústním jednání, jinak se k nim nepřihlíží. K závazným stanoviskům a námitkám k věci, o kterých bylo rozhodnuto při vydání územně plánovací dokumentace, se nepřihlíží. K námitkám, které překračují rozsah a nesplňují požadavky § 89 odst. 4 stavebního zákona, se nepřihlíží. Účastník řízení ve svých námitkách uvede skutečnosti, které zakládají jeho postavení jako účastníka řízení, a důvody podání námitek.

Obec může uplatnit námitky k ochraně zájmů obce a zájmů občanů obce. Vlastník pozemku nebo stavby, na kterých má být požadovaný záměr uskutečněn, není-li sám žadatelem, nebo ten, kdo má jiné věcné právo k tomuto pozemku nebo stavbě, nebo osoba, jejíž vlastnické nebo jiné věcné právo k sousedním stavbám anebo sousedním pozemkům nebo stavbám na nich může být územním rozhodnutím přímo dotčeno, může uplatňovat námitky proti projednávanému záměru v rozsahu, jakým je její právo přímo dotčeno. Osoba, která je účastníkem řízení podle zvláštního právního předpisu, může uplatňovat námitky pouze v rozsahu, v jakém je projednávaným záměrem dotčen veřejný zájem, jehož ochranou se podle zvláštního právního předpisu zabývá.

Pověřený zaměstnanec stavebního úřadu je podle § 172 odst. 1 stavebního zákona oprávněn při plnění úkolů vstupovat na cizí pozemky, stavby a do staveb s vědomím jejich vlastníků při zjišťování stavu stavby a pozemku nebo opatřování důkazů a dalších podkladů pro vydání správního rozhodnutí nebo opatření.

Stavební úřad může podle § 173 odst. 1 stavebního zákona uložit pořádkovou pokutu do 50 000 Kč tomu, kdo závažným způsobem ztěžuje postup v řízení anebo plnění úkolů podle § 172 odst. 1 stavebního zákona tím, že znemožňuje oprávněné úřední osobě nebo osobě jí přízvané vstup na svůj pozemek nebo stavbu.

Nechá-li se některý z účastníků zastupovat, předloží jeho zástupce písemnou plnou moc.

Účastník nebo jeho zástupce je povinen předložit na výzvu oprávněné úřední osoby průkaz totožnosti. Průkazem totožnosti se rozumí doklad, který je veřejnou listinou, v němž je uvedeno jméno a příjmení, datum narození a místo trvalého pobytu, popřípadě bydliště mimo území České republiky a z něhož je patrná i podoba, popřípadě jiný údaj umožňující správnímu orgánu identifikovat osobu, která doklad předkládá, jako jeho oprávněného držitele.

Každý, kdo činí úkony jménem právnické osoby, musí prokázat své oprávnění. V téže věci může za právnickou osobu současně činit úkony jen jedna osoba.

Dana Panušková

Oprávněná úřední osoba odboru výstavby a ÚP

Toto oznámení musí být vyvěšeno po dobu 15 dnů na úředních deskách Městského úřadu Horažďovice a příslušného obecního úřadu a zároveň musí být po stejnou dobu zveřejněno Městským úřadem Horažďovice způsobem umožňujícím dálkový přístup.

Za den vyvěšení se považuje den vyvěšení na úřední desce správního orgánu, který písemnost doručuje. Patnáctým dnem po vyvěšení se písemnost považuje za doručenou, byla-li splněna i podmínka zveřejnění způsobem umožňujícím dálkový přístup.

Úřední deska:

Vyvěšeno dne: Sejmuto dne:

.....
Razítko, podpis orgánu, který potvrzuje vyvěšení a sejmутí oznámení.

Po sejmutí a potvrzení tohoto oznámení zašle příslušný obecní úřad doklad o zveřejnění zpět na Městský úřad Horažďovice.

Dálkový přístup:

Zveřejněno dne: Sejmuto dne:

.....
Razítko, podpis orgánu, který potvrzuje vyvěšení a sejmутí oznámení.

Příloha:

přehledná situace v M 1:20 000

Obdrží:

účastníci (dodejky)

VPÚ DECO PRAHA a.s., IDDS: pyigyki

sídlo: Podbabská č.p. 1014/20, 160 00 Praha 6-Bubeneč

zastoupení pro: Ředitelství silnic a dálnic ČR, Čerčanská 12, 140 00 Praha 4

Město Nalžovské Hory, IDDS: hhubrtf

sídlo: Stříbrné Hory č.p. 104, Nalžovské Hory, 341 01 Horažďovice

Marie Hladíková, Jiráskova č.p. 784, Klatovy II, 339 01 Klatovy 1

Lamela Electric, a.s., IDDS: hwiev5y

sídlo: Vodní č.p. 147, Sušice I, 342 01 Sušice 1

Západočeské konzumní družstvo Sušice, IDDS: tp2cn7u

sídlo: náměstí Svobody č.p. 135, Sušice I, 342 01 Sušice 1

Klatovské rybářství - správa a.s., IDDS: x93quw6

sídlo: K Letišti č.p. 442, Klatovy II, 339 01 Klatovy 1

Správa a údržba silnic Plzeňského kraje, příspěvková organizace, IDDS: qbep485

sídlo: Škroupova č.p. 1760/18, Jižní Předměstí, 301 00 Plzeň 1

zastoupení pro: Plzeňský kraj, Škroupova 1760/18, Jižní Předměstí, 301 00 Plzeň 1

Úřední deska - vyvěšeno pro:

Osoby s vlastnickými nebo jinými věcnými právy k sousedním pozemkům:

st. p. 17/2, 18/1, 18/2, 40/1, 41, 121/1, 122, 123, 124, 125/1, 125/2, 126, 127, 136, 138, 139, 143, 144, 145, 160/1, 160/2, 160/3, 163, 164, 165/1, 167, 168, 170, 174/5, 176, 204/1, 209, 210, 212, 214, 216, 222, 228, 239, 242/1, 242/2, 247, 249, 275, 276, 284, 285, 294, 300, parc. č. 127/1, 142, 144/2, 147/1, 147/13, 147/17, 149/3, 149/4, 149/27, 155/2, 157, 158/1, 159, 179/1, 1081/3, 1084/1, 1085/1, 1085/2, 1100, 1587/1, 1588/1, 1588/2, 1588/3, 1589/1, 1589/2, 1590/2, 1592/3, 1593/2, 1593/3, 1851/2, 1851/3, 1851/8, 1854/1, 1855/4, 1871, 1877/35, 1883/2, 1883/3, 1883/4, 1892/2, 1897/4, 1897/21, 1912, 1913 v katastrálním území Nalžovské Hory

Osoby s vlastnickými nebo jinými věcnými právy k sousedním stavbám:

Nalžovské Hory, Stříbrné Hory č.p. 118, č.p. 89, č.p. 128, č.p. 91, č.p. 92, č.p. 8, č.p. 7, č.p. 6, č.p. 3, č.p. 2, č.p. 1 a č.p. 129, Nalžovské Hory, Nalžovy č.p. 29, č.p. 30, č.p. 32, č.p. 33, č.p. 35, č.p. 52, č.p. 36, č.p. 59, č.p. 40, č.p. 55, č.p. 37, č.p. 3, č.p. 38, č.p. 45, č.p. 6, č.p. 71, č.p. 22, č.p. 60, č.p. 63, č.p. 46, č.p. 64, č.p. 67, č.p. 87, č.p. 70, č.p. 83, č.p. 84, č.p. 90, č.p. 91, č.p. 92 a č.p. 95

vyvěšeno pro vlastníky/správce veřejné technické infrastruktury:

ČEZ Distribuce, a. s., Teplická 874/8, Děčín IV-Podmokly, 405 02 Děčín 2

Česká telekomunikační infrastruktura a.s., Olšanská 2681/6, 130 00 Praha 3-Žižkov

AQUAŠUMAVA s.r.o., Chudenín 30, 340 22 Nýrsko

dotčené správní úřady

Městský úřad Horažďovice, Odbor dopravy, Mírové náměstí č.p. 1, 341 01 Horažďovice

Městský úřad Horažďovice, Odbor životního prostředí, Mírové náměstí č.p. 1, 341 01 Horažďovice

Plzeňský kraj, Odbor dopravy a silničního hospodářství, IDDS: zzjbr3p

sídlo: Škroupova č.p. 1760/18, Jižní Předměstí, 301 00 Plzeň 1


Hasičský záchranný sbor Plzeňského kraje, IDDS: p36ab6k

sídlo: Kaplířova č.p. 2726/9, Jižní Předměstí, 301 00 Plzeň 1

Ministerstvo obrany, Oddělení ochrany územních zájmů, IDDS: hjyaavk

sídlo: Tychonova č.p. 221/1, Hradčany, 160 00 Praha 6

I/22 NALŽOVSKÉ HORY - PRŮTAH PŘEHLEDNÁ SITUACE 1:20 000

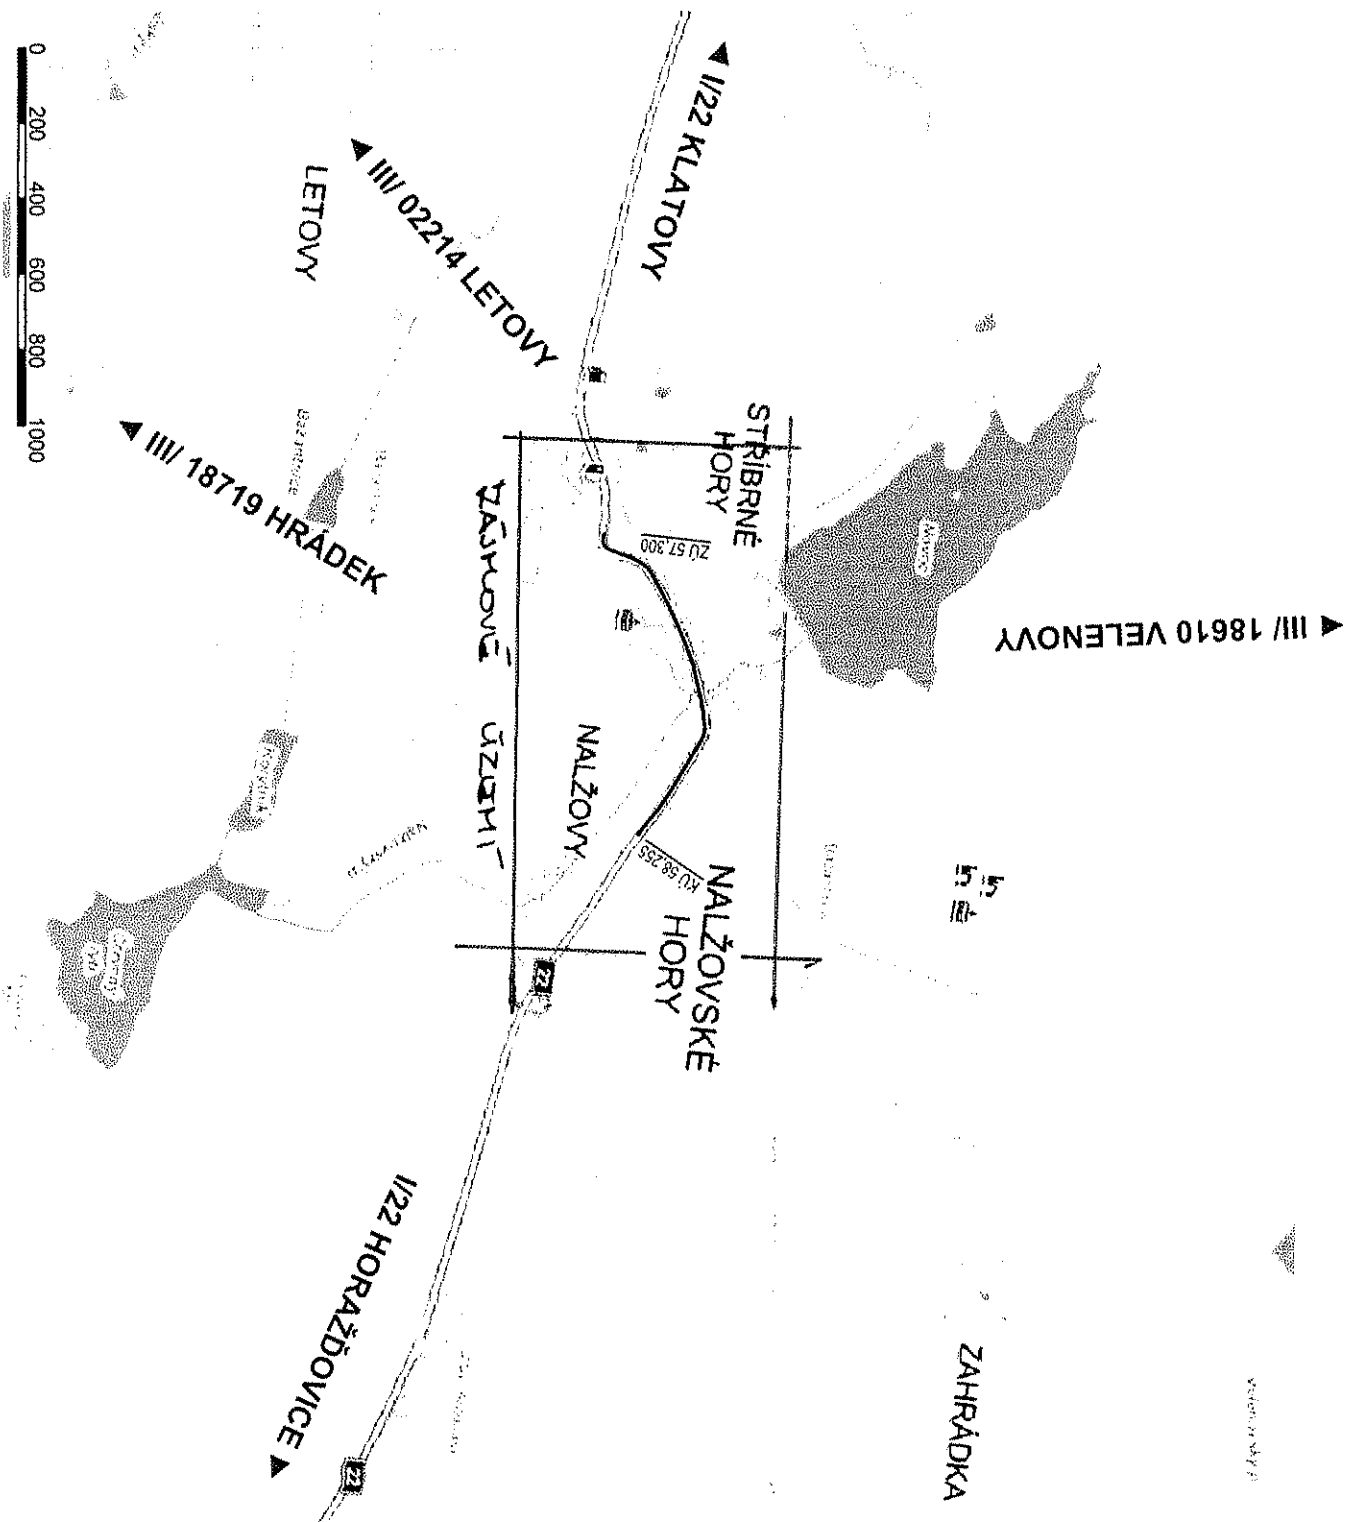

Legenda:

———— řešené území

