


ÚZEMNÍ PLÁN NALŽOVSKÉ HORY - změna č. 1 - a

A2d) Výkres veřejně prospěšných staveb

1 : 5 000

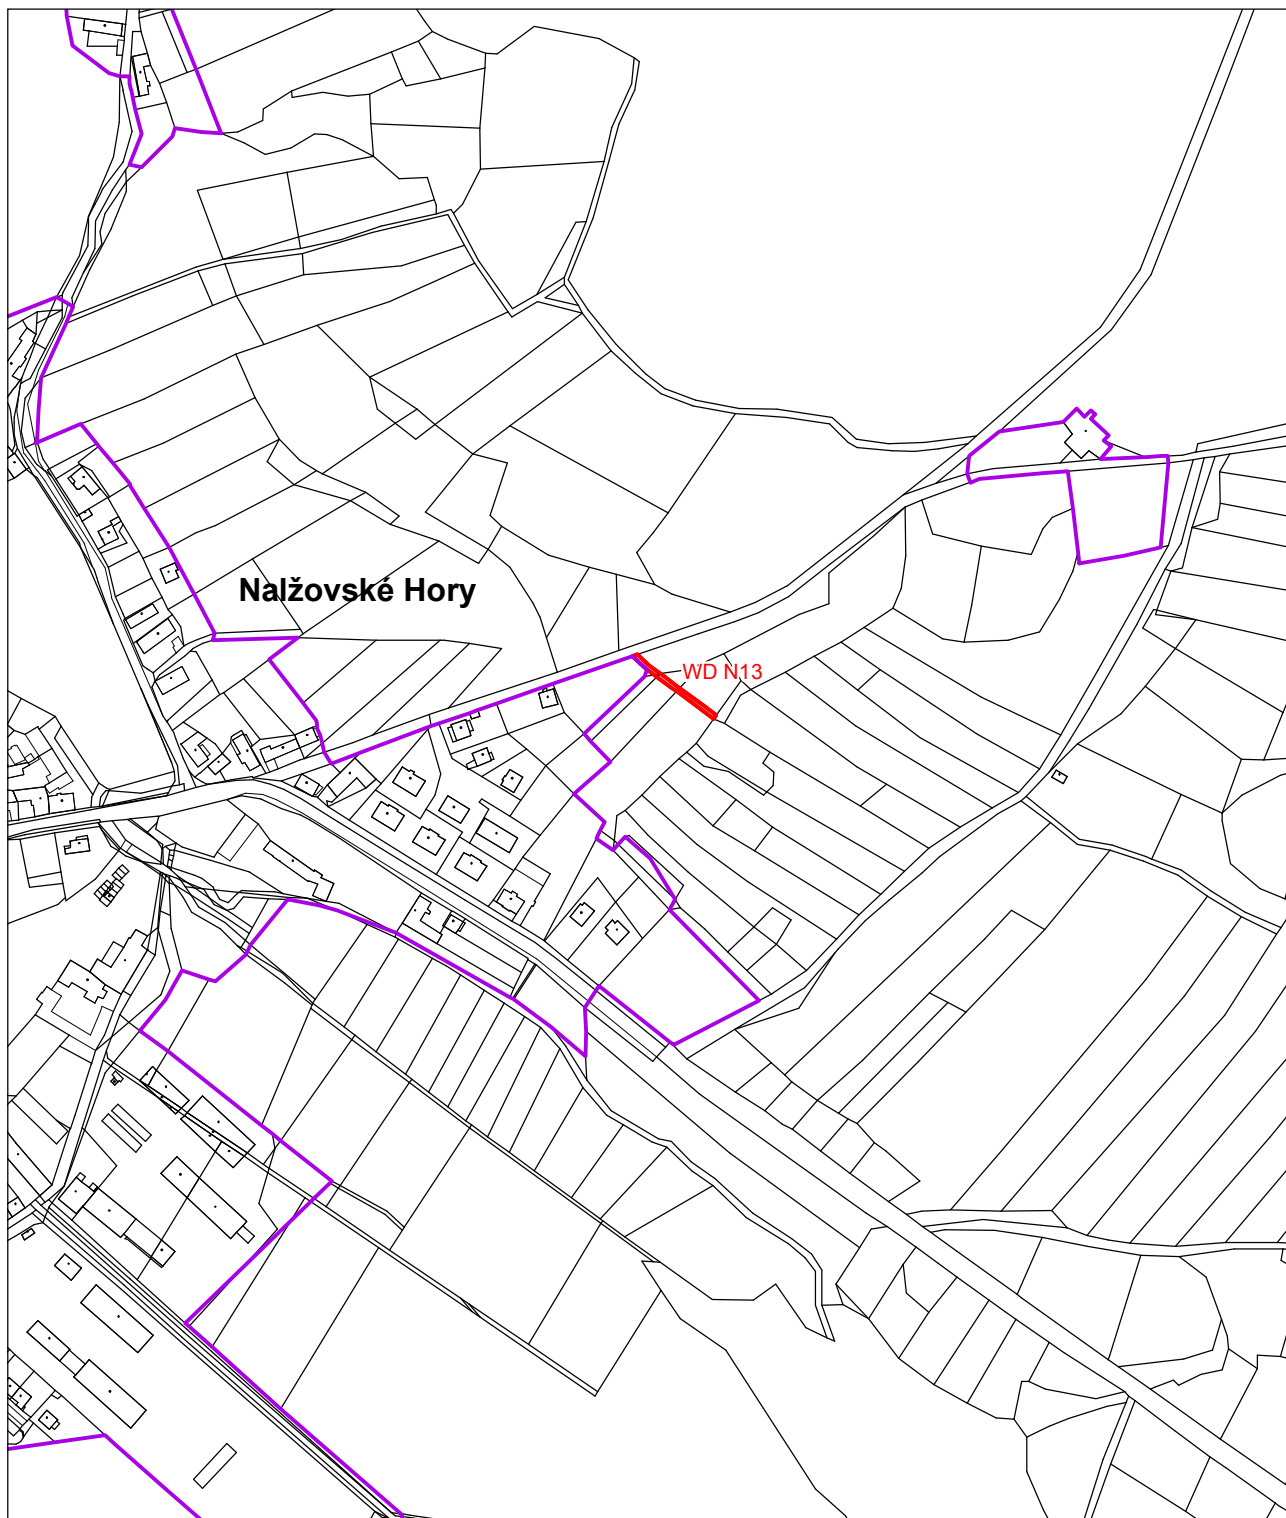

— hranice zastavěného území

WD N13 plochy s možností vyvlastnění

Plochy a koridory s možností vyvlastnění
WD N13 - místní komunikace


Záznam o účinnosti

- Označení správního orgánu, který změnu ÚP č. 1 vydal:
Zastupitelstvo města Nažovské Hory
- Pořadové číslo poslední změny: 1
- Datum nabytí účinnosti poslední změny:
- Údaje o oprávněné úřední osobě pořizovatele:
MěÚ Horažďovice, odbor výstavby a územního plánování
Jméno a příjmení: Ing. Josef Kotlaba
Funkce: referent územního plánování
Podpis:
Otisk úředního razítka:

ÚZEMNÍ PLÁN NALŽOVSKÉ HORY - změna č. 1 - c

A2d) Výkres veřejně prospěšných staveb

1 : 5 000

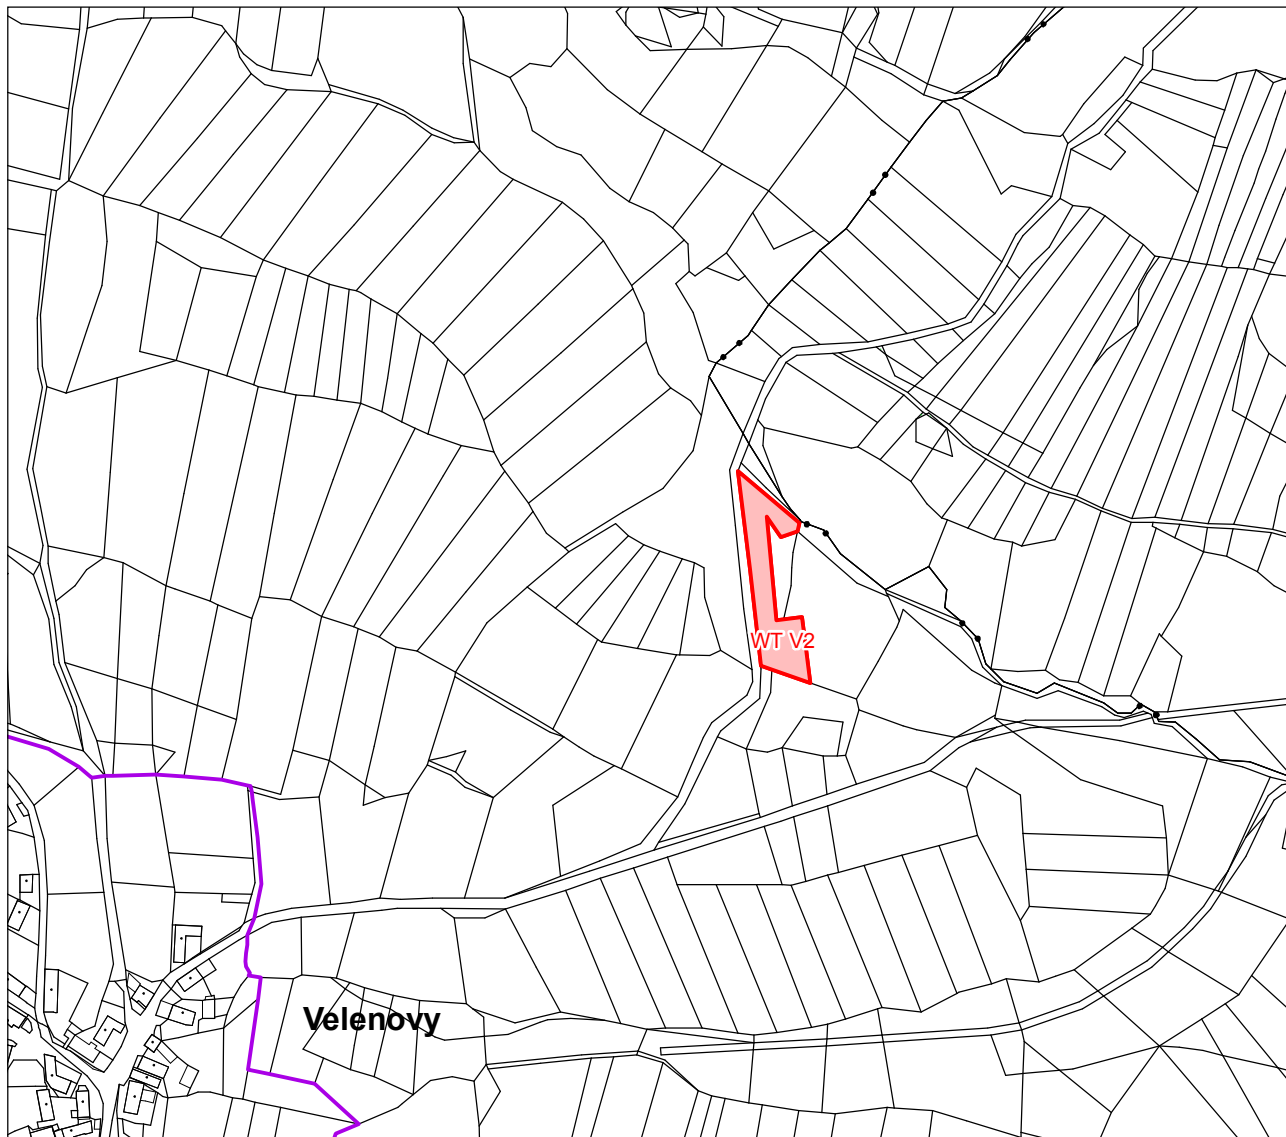

— hranice zastavěného území

WT V2 plochy s možností vyvlastnění

Plochy a koridory s možností vyvlastnění
WT V2 - ČOV

Záznam o účinnosti

- Označení správního orgánu, který změnu ÚP č. 1 vydal:
Zastupitelstvo města Nalžovské Hory
- Pořadové číslo poslední změny: 1
- Datum nabytí účinnosti poslední změny:
- Údaje o oprávněné úřední osobě pořizovatele:
MěÚ Horažďovice, odbor výstavby a územního plánování
Jméno a příjmení: Ing. Josef Kotlaba
Funkce: referent územního plánování
Podpis:
Otisk úředního razítka: