


ODŮVODNĚNÍ ÚP NALŽOVSKÉ HORY - změna č. 1 - a

B2c) Výkres předpokládaných záborů půdního fondu

1 : 5 000

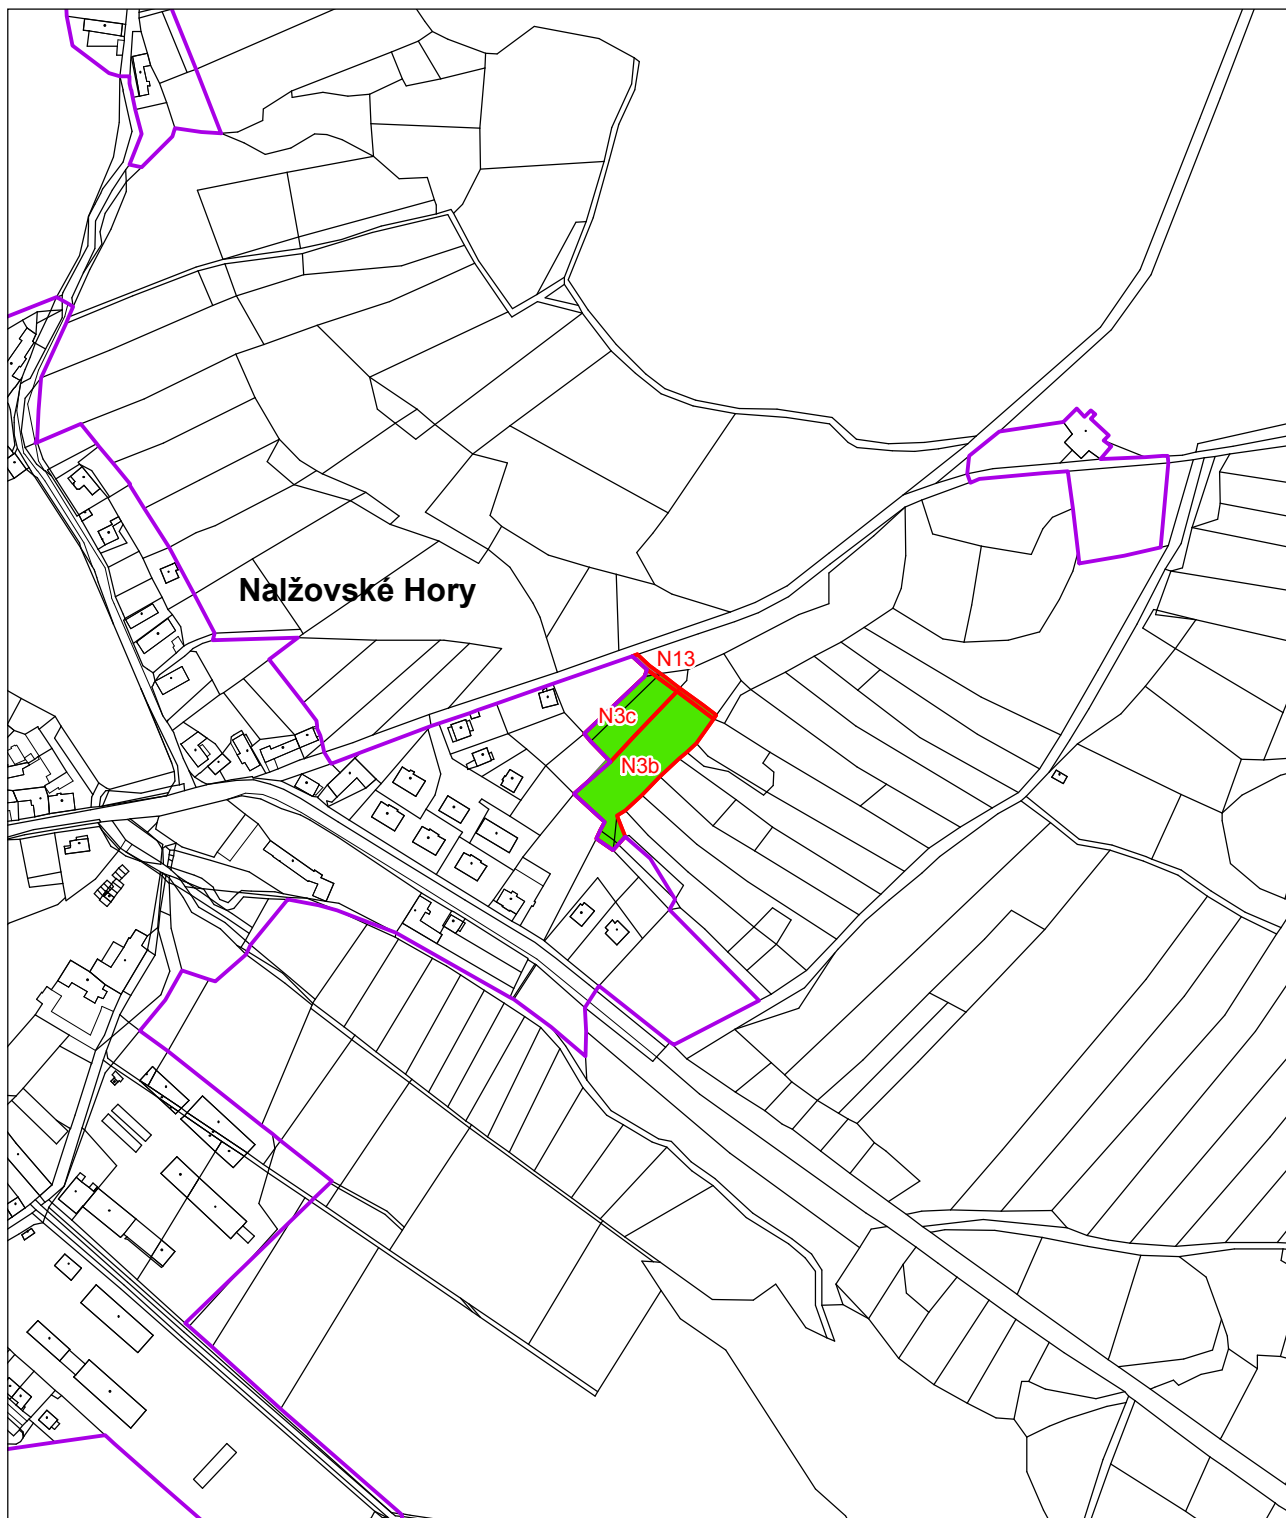

— hranice zastavěného území

N13 zastavitelné plochy

Předpokládané zábory

■ trvalý travní porost


■ ostatní půda

Zastavitelné plochy
N3b, N3c - BI bydlení v RD
N13 - ID místní komunikace

ODŮVODNĚNÍ ÚP NALŽOVSKÉ HORY - změna č. 1 - c

B2c) Výkres předpokládaných záborů půdního fondu

1 : 5 000

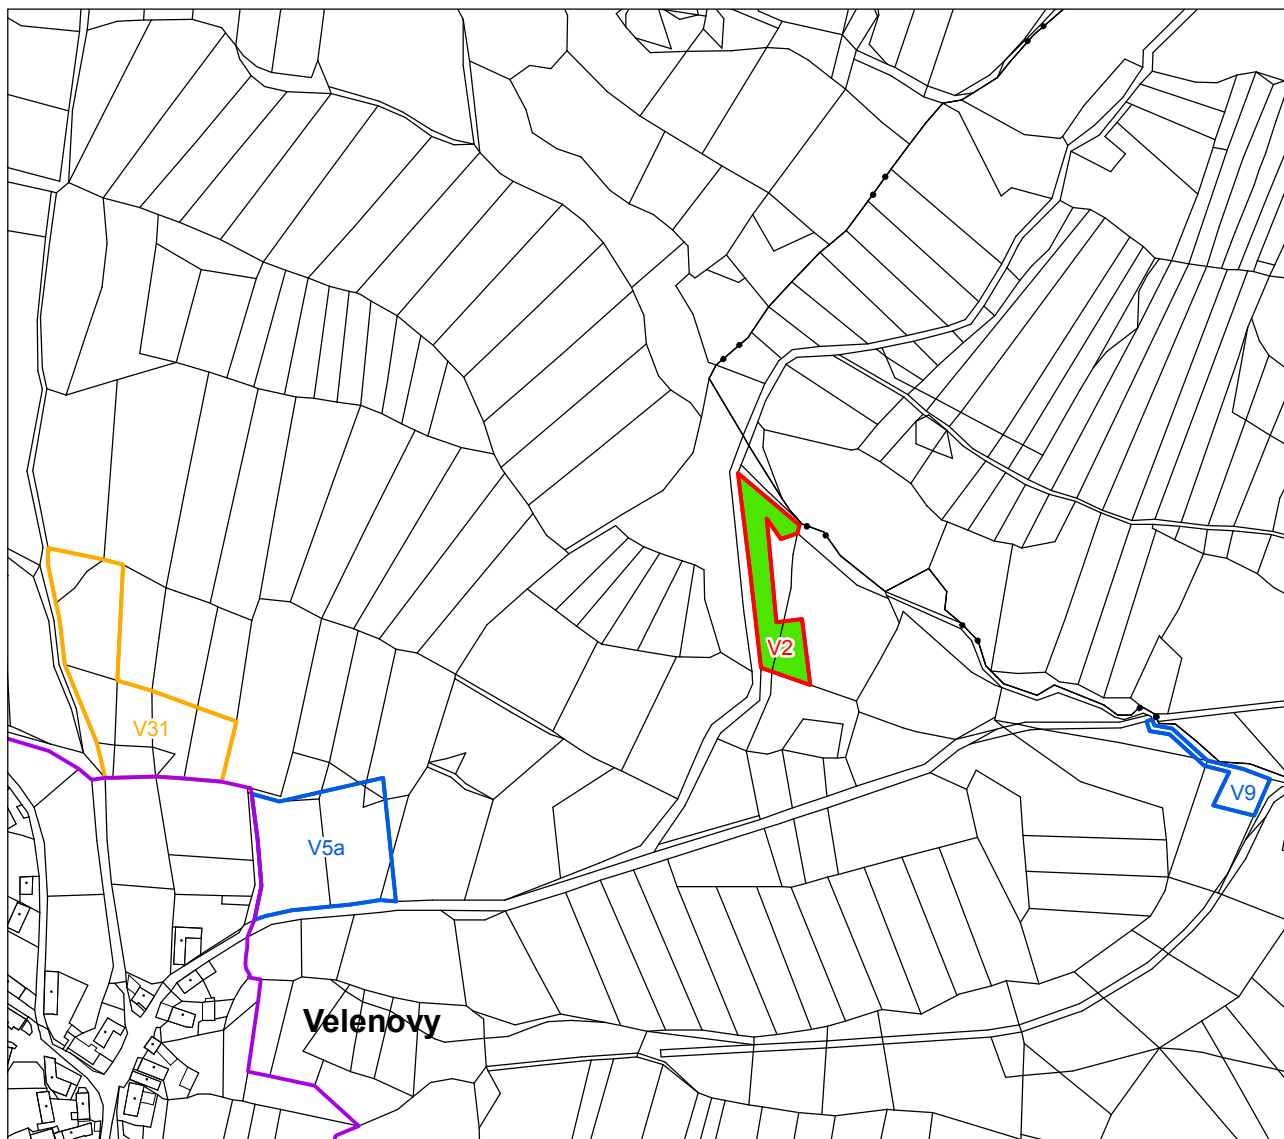

— hranice zastavěného území

V2 zastavitelné plochy a koridory

V9 plochy přestavby

V31 plochy změn funkčního využití

Předpokládané záборы

trvalý travní porost

Zastavitelné plochy
V2 - IT ČOV

Plochy změn funkčního využití
V31 - NZ převod NP na NZ

Plochy přestavby
V9 - NZ převod IT na NZ - zrušení původního vymezení
V5a - NZ převod SV na NZ - zrušení původního vymezení