

MĚSTSKÝ ÚŘAD HORAŽĎOVICE

Odbor výstavby a územního plánování

Mírové náměstí 1, 341 01 Horažďovice

tel.: 376 547 543, fax: 376 547 529, e-mail: panuskova@muhorazdovice.cz

Váš dopis č.j. :

Ze dne:

11.12.2013

Spisová značka

MH/18064/2013/OVÚP/Pa

Dle rozdělovníku

Číslo jednací: :

MH/00123/2014

Vyřizuje :

Panušková

V Horažďovicích, dne: 7.1.2014

OZNÁMENÍ

ZAHÁJENÍ ŘÍZENÍ O POVOLENÍ VÝJIMKY

ČEZ Distribuce, a.s., IČO 24729035, Teplická 874/8, Děčín IV-Podmokly, 405 02 Děčín 2, kterého zastupuje ProjektEL s.r.o., IČO 28044711, Masarykova 436, 339 01 Klatovy

(dále jen "žadatel") dne 11.12.2013 podal žádost o povolení výjimky z ustanovení § 24 odst. (1) vyhláška č. 501/2006 Sb., o obecných požadavcích na využívání území pro umístění stavby:

OTĚŠÍN, p. 1447/1 - NN

Nalžovské Hory

na pozemku st. p. 2, 1, 78, parc. č. 1770, 104, 100/2, 1447/1, 1447/2, 1447/3, 1447/4 v katastrálním území Miřenice, která se týká:

- Stavební úpravy venkovního vedení NN (nízké napětí) z důvodu připojení nového odběratele elektrické energie, spočívající ve výměně holých vodičů 4x35 AIFe za izolované vodiče 4x70 AES včetně výměny nevyhovujících opěrných bodů.
- Stávající odběry č.p. 46 a č.p. 63 budou zpětně napojeny zemním kabelem 4x10 CYKY, připojení pro č.p. 47 bude provedeno vzduchem z opěrného bodu č.8 na stávající kotevní konzolu (požadavek vlastníků nemovitosti č.p. 47).
- Příklad pro nového odběratele bude provedena zemním kabelem z opěrného bodu č.10, přípojkový pilíř bude umístěn v jihovýchodním rohu pozemku p.č. 1447/4 při hranici s pozemkem p.č. 1447/1 v k.ú. Otěšín.

Odůvodnění žádosti o povolení výjimky žadatelem:

- V rámci stavební úpravy venkovního vedení dochází ke změně trasy uprostřed sítě. Přechod z venkovního vedení do kabelového a zpět na venkovní je z hlediska provozování sítě velmi nevhodné. Vlivem atmosférického přepětí indukovaného do venkovního vedení dochází v zemním kabelovém vedení k častým poruchám a tím následnou nedodávkou elektrické energie odběratelům a nutnost opravy.

Uvedeným dnem bylo zahájeno řízení o povolení výjimky z obecných požadavků na výstavbu podle § 169 odst. 2 stavebního zákona ve věci výjimky z obecných požadavků na využívání území podle § 169 odst. 3 stavebního zákona.

Městský úřad Horažďovice, odbor výstavby a územního plánování, jako stavební úřad příslušný podle § 13 odst. 1 písm. c) a § 169 odst. 3 zákona č. 183/2006 Sb., o územním plánování a stavebním řádu (stavební zákon), ve znění pozdějších předpisů (dále jen "stavební zákon"), oznamuje podle § 47 odst. 1 zákona č. 500/2004 Sb., správní řád, ve znění pozdějších předpisů zahájení řízení o povolení výjimky z obecných požadavků na výstavbu a žádá účastníky řízení, aby své námítky uplatnili do

10 dnů od doručení tohoto oznámení.

Účastníci řízení mohou nahlížet do podkladů rozhodnutí (Městský úřad Horažďovice, odbor výstavby a územního plánování, úřední dny: pondělí a středa od 8,00 - 11,00 a 12,00 - 17,00 a pátek od 8,00 - 11,00 hodin).

Poučení:

Účastníci jsou oprávněni navrhopvat důkazy a činit jiné návrhy po celou dobu řízení až do vydání rozhodnutí. Účastníci mají právo vyjádřit v řízení své stanovisko. Účastníci se mohou před vydáním rozhodnutí vyjádřit k podkladům rozhodnutí, popřípadě navrhnout jeho doplnění.

Nechá-li se některý z účastníků zastupovat, předloží jeho zástupce písemnou plnou moc.

Dana Panušková
Oprávněná úřední osoba odboru výstavby a ÚP

Toto oznámení musí být vyvěšeno po dobu 15 dnů na úředních deskách Městského úřadu Horažďovice a příslušného obecního úřadu a zároveň musí být po stejnou dobu zveřejněno Městským úřadem Horažďovice způsobem umožňujícím dálkový přístup.

Za den vyvěšení se považuje den vyvěšení na úřední desce správního orgánu, který písemnost doručuje. Patnáctým dnem po vyvěšení se písemnost považuje za doručenou, byla-li splněna i podmínka zveřejnění způsobem umožňujícím dálkový přístup.

Úřední deska:

Vyvěšeno dne: Sejmuto dne:

.....
Razítko, podpis orgánu, který potvrzuje vyvěšení a sejmutí oznámení.

Po sejmutí a potvrzení tohoto oznámení zašle příslušný obecní úřad doklad o zveřejnění zpět na Městský úřad Horažďovice.

Dálkový přístup:

Zveřejněno dne: Sejmuto dne:

.....
Razítko, podpis orgánu, který potvrzuje vyvěšení a sejmutí oznámení.

Obdrží:

účastníci (dodejky)

ProjektEL s.r.o., IDDS: xazu664

sídlo: Masarykova č.p. 436, 339 01 Klatovy

zastoupení pro: ČEZ Distribuce, a.s., Teplická 874/8, Děčín IV-Podmokly, 405 02 Děčín 2
Město Nalžovské Hory, IDDS: hhubrtf

sídlo: Stříbrné Hory č.p. 104, Nalžovské Hory, 341 01 Horažďovice

Martin David, Chlumova č.p. 1207/30, 130 00 Žižkov (Praha 3)

Radomíra Faltusová, Dr.Zikmunda Wintra č.p. 746/15, 160 00 Bubeneč (Praha 6)

Zdeňka Černíková, Otěšín č.p. 47, Nalžovské Hory, 341 01 Horažďovice

Jiří Černík, Otěšín č.p. 47, Nalžovské Hory, 341 01 Horažďovice

Jaroslav Černík, Otěšín č.p. 47, Nalžovské Hory, 341 01 Horažďovice

Václav Strolený, Miřenice č.p. 63, Nalžovské Hory, 341 01 Horažďovice

Petr Sládek, Hradešice č.p. 111, 341 01 Horažďovice

Zdeňka Sládková, Hradešice č.p. 111, 341 01 Horažďovice

Karel Potužák, Miřenice č.p. 10, Nalžovské Hory, 341 01 Horažďovice

Úřední deska

vyvěšeno pro: Josef Vlček, adresa neznámá

vyvěšeno pro: Josef Sládek, adresa neznámá

vyvěšeno pro: Františka Vlčková, adresa neznámá

Marie Potužáková, Miřenice č.p. 10, Nalžovské Hory, 341 01 Horažďovice


Jaroslav Kohout, Miřenice č.p. 8, Nalžovské Hory, 341 01 Horažďovice

Jarmila Kohoutová, Miřenice č.p. 8, Nalžovské Hory, 341 01 Horažďovice

Aleš Turek, Čejkovy č.p. 12, Hrádek, 342 01 Sušice 1

tiskopis veřejné vyhlášky k vyvěšení (dodejky):

Městský úřad Nalžovské Hory, Stříbrné Hory č.p. 104, 341 01 Horažďovice

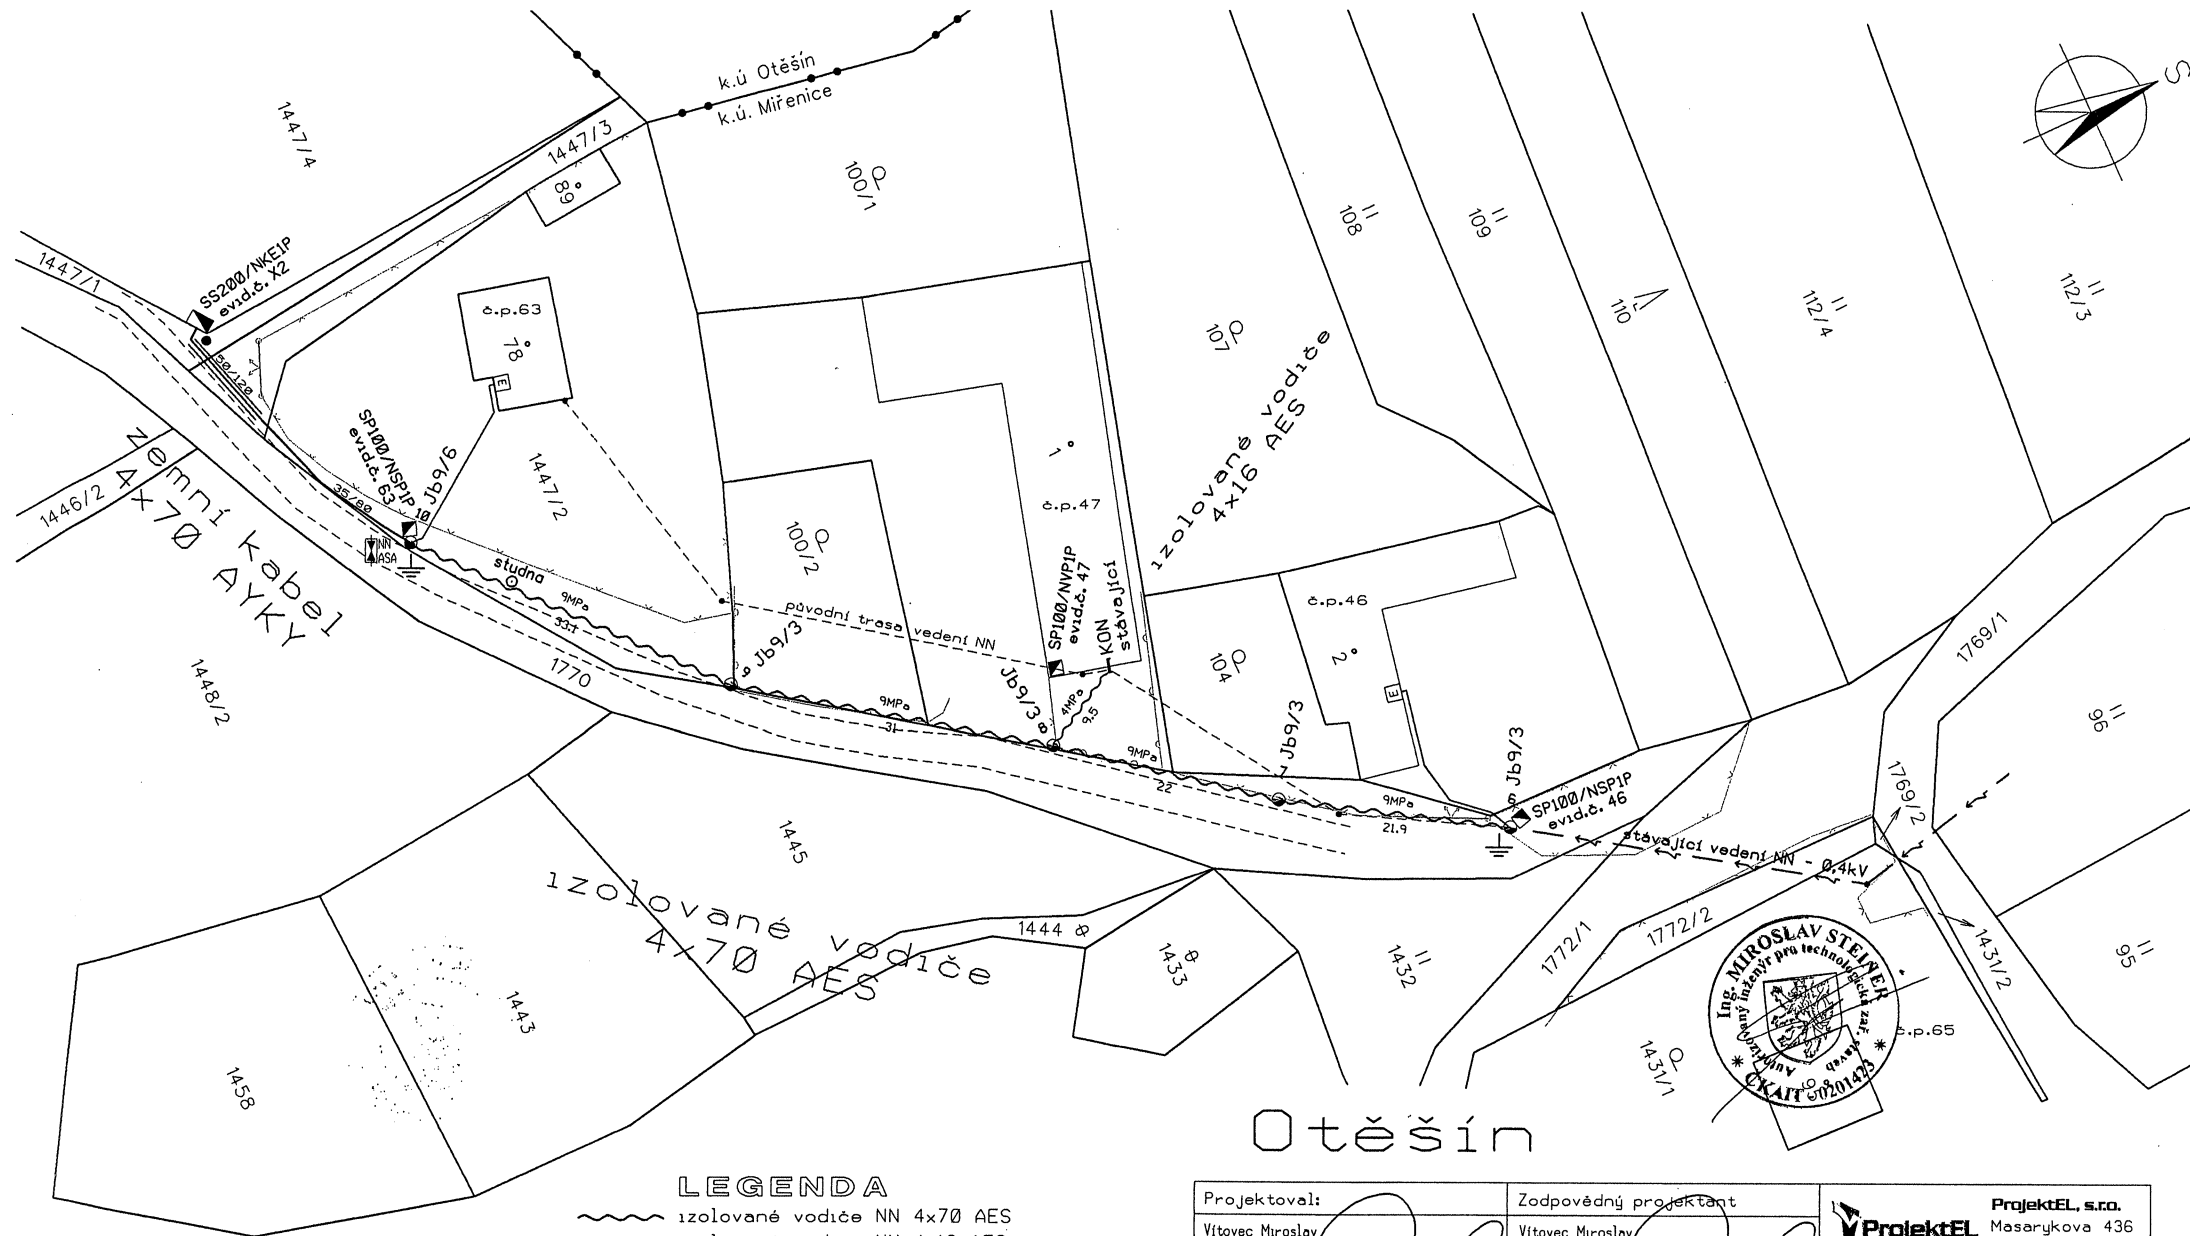

LEGENDA

- ~~~~~ izolované vodiče NN 4x70 AES
- ~~~~~ izolované vodiče NN 4x16 AES
- zemní kabel 4x70 AYKY
- zemní kabel 4x10 CYKY - přívody do RE
- původní trasa venkovního vedení NN
- - - - - stávající venkovní vedení NN - 0,4kV
- ⊕ uzemnění
- ⊕ omezovače přepětí NN
- ⊕ stávající elektroměrový rozvaděč
- ⊕ přípojková skříň
- ⊕ rozpojovací skříň - vedení NN

Před zahájením prací nutno vytýčít veškeré stávající podzemní sítě a o tomto sepsat zápis !!!

Otěšín



Projektoval: Vítovec Miroslav	Zodpovědný projektant Vítovec Miroslav	ProjektEL, s.r.o. Masarykova 436 339 01 KLATOVY Projektová činnost ve výstavbě	
Kraj: Plzeňský	Obec: Nalžovské Hory	Datum	11/2013
Investor: ČEZ Distribuce, a.s., Teplická 874/8, 405 02 Děčín 4		Zakázka č.	IV-12-0008989
Název stavby: OTĚŠÍN, p.1447/1 - NN		Stupeň PD	Územní rozhodnutí
		Archiv. č.	IV-12-0008989
		Formát	A3
Obsah výkresu: Celkový situační výkres montáže		Měřítko: 1:500	Číslo výkresu: C.2.