

MĚSTSKÝ ÚŘAD HORAŽĎOVICE

Odbor výstavby a územního plánování

Mírové náměstí 1, 341 01 Horažďovice

tel.: 376 547 541, fax: 376 547 529, e-mail: stanek@muhorazdovice.cz

Váš dopis č.j. :

Ze dne: 9.4.2014

Spisová značka MH/05705/2014/OVÚP/St

Číslo jednací: : MH/07326/2014

Vyřizuje : Jiří Staněk

Dle rozdělovníku

V Horažďovicích, dne: 12.5.2014

INFORMACE

O NÁVRHU VÝROKU ÚZEMNÍHO ROZHODNUTÍ

Bohumil Potužák, nar. 3.11.1958, Nalžovy 58, Nalžovské Hory, 341 01 Horažďovice, kterého zastupuje Josef Synáč projektování a inženýrská činnost stavební, IČO 12485179, nar. 5.1.1941, Masarykova 391, Klatovy II, 339 01 Klatovy 1

(dále jen "žadatel") podal dne 9.4.2014 žádost o vydání územního rozhodnutí ve zjednodušeném územním řízení o umístění stavby. Uvedeným dnem bylo zahájeno zjednodušené územní řízení.

Městský úřad Horažďovice, odbor výstavby a územního plánování, jako stavební úřad příslušný podle § 13 odst. 1 písm. c) zákona č. 183/2006 Sb., o územním plánování a stavebním řádu (stavební zákon), ve znění pozdějších předpisů (dále jen "stavební zákon"), zveřejňuje podle § 95 odst. 3 stavebního zákona návrh výroku územního rozhodnutí. V souladu s § 95 odst. 5 stavebního zákona mohou proti návrhu podat účastníci písemně námitky a dotčené orgány výhrady ve lhůtě

15 dnů ode dne vyvěšení na úřední desce.

K námitkám účastníků, kteří souhlasili s navrhovaným záměrem, se nepřihlíží, pokud se nezměnily podklady pro jejich souhlas. Účastníci řízení mohou nahlížet do podkladů rozhodnutí (Městský úřad Horažďovice, odbor výstavby a územního plánování, úřední dny pondělí a středa od 8,00 - 11,00 a 12,00 - 17,00 a pátek od 8,00 - 11,00 hodin).

Žadatel podle § 95 odst. 4 stavebního zákona zajistí, aby informace o návrhu výroku rozhodnutí, včetně grafického vyjádření záměru, byla bezodkladně poté, co jej obdrží, vyvěšena po dobu 15 dnů na místě:

vjezdu na pozemek parc. č.- 201 v k.ú. Nalžovské Hory u č.p. 58.

Návrh výroku:

Stavební úřad v návrhu výroku:

- Vydává** podle § 79 a 95 stavebního zákona a § 9 vyhlášky č. 503/2006 Sb., o podrobnější úpravě územního rozhodování, územního opatření a stavebního řádu

rozhodnutí o umístění stavby

Přístřešek na skladování sena v balících, na p.p.č. 195 v k.ú. Nalžovské Hory.

(dále jen "stavba") na pozemku parc. č. 195 v katastrálním území Nalžovské Hory.

Druh a účel umísťované stavby:

- Stavební pozemek a jeho část na kterém má být provedena výstavba přístřešku se nachází na severní části Města Nalžovské Hory. Jedná se o pozemkovou parcelu č.kat. 195 v k.ú. Nalžovské Hory u stávajícího rodinného domu č.p. 58 na p.p. č. -201 k.ú. Nalžovské Hory.
- Rozměry stavby jsou 12,5 x 7 m, zastavěná plocha 88 m², obestavěný prostor 481 m³, užitná plocha 76 m², výška 7 m.
- Stavba přístřešku pro skladování sena v v balících bude umístěna 3 m od pozemku 1862/4 a 9,5 m od pozemku parc. č. -201 a na hranici s pozemkem parc. č. 193.
- Stavba na betonových základech, zdivo z tvárníc Ytong, střecha sedlová.

Umístění stavby na pozemku:

- parc. č. 195 v katastrálním území Nalžovské Hory

Určení prostorového řešení stavby:

- nadzemní stavba

Vymezení území dotčeného vlivy stavby.

- intravilán obce

II. Stanoví podmínky pro umístění stavby:

1. Stavba bude umístěna v souladu s grafickou přílohou projektové dokumentace, která obsahuje výkres současného stavu území v měřítku katastrální mapy se zakreslením stavebního pozemku, požadovaným umístěním stavby, s vyznačením vazeb a vlivů na okolí, zejména vzdáleností od hranic pozemku a sousedních staveb.

2. K oznámení o užívání stavby nebo ke kolaudačnímu souhlasu ve smyslu stavebního zákona budou doloženy doklady o nakládání s veškerými druhy odpadu, které vzniknou při realizaci výše zmíněného záměru (o způsobech jejich využívání, odstraňování atd.), včetně jejich množství. Množství předaného odpadu bude doloženo vážnými lístky příslušného zařízení pro nakládání s odpady.

Poučení:

Žadatel zajistí, aby byl návrh výroku bezodkladně vyvěšen na místě určeném stavebním úřadem. Pokud žadatel informaci nevyvěsí, stavební úřad opakuje vyvěšení návrhu výroku rozhodnutí na úřední desce, nebo rozhodne usnesením o provedení územního řízení, pokud mělo porušení této povinnosti žadatele za následek zkrácení práv účastníků územního řízení. V případě, že se neprokáže opak, má se za to, že žadatel povinnost vyvěšení informace splnil.

Jiří Staněk
Oprávněná úřední osoba odboru výstavby a ÚP

Toto oznámení musí být vyvěšeno po dobu 15 dnů na úředních deskách Městského úřadu Horažďovice a příslušného obecního úřadu a zároveň musí být po stejnou dobu zveřejněno Městským úřadem Horažďovice způsobem umožňujícím dálkový přístup.

Za den vyvěšení se považuje den vyvěšení na úřední desce správního orgánu, který písemnost doručuje. Patnáctým dnem po vyvěšení se písemnost považuje za doručenou, byla-li splněna i podmínka zveřejnění způsobem umožňujícím dálkový přístup.

Úřední deska:

Vyvěšeno dne: Sejmuto dne:

.....
Razítko, podpis orgánu, který potvrzuje vyvěšení a sejmutí oznámení.

Po sejmutí a potvrzení tohoto oznámení zašle příslušný obecní úřad doklad o zveřejnění zpět na
Městský úřad Horažďovice.

Dálkový přístup:

Zveřejněno dne: Sejmuto dne:

.....
Razítko, podpis orgánu, který potvrzuje vyvěšení a sejmutí oznámení.

Obdrží:

účastníci (dodejky)

Bohumil Potužák, Nalžovy č.p. 58, Nalžovské Hory, 341 01 Horažďovice

Josef Synáč projektování a inženýrská činnost stavební, Masarykova č.p. 391, Klatovy II, 339 01 Klatovy 1

Město Nalžovské Hory, IDDS: hhubrtf

sídlo: Stříbrné Hory č.p. 104, Nalžovské Hory, 341 01 Horažďovice

Jan Lóbl, Drahobejlova č.p. 956/51, 190 00 Libeň (Praha 9)

dotčené správní úřady


Městský úřad Nalžovské Hory, silniční správní úřad, IDDS: hhubrtf

sídlo: Stříbrné Hory č.p. 104, Nalžovské Hory, 341 01 Horažďovice

Městský úřad Horažďovice, Odbor dopravy, Mírové náměstí č.p. 1, 341 01 Horažďovice

Městský úřad Horažďovice, Odbor životního prostředí, Mírové náměstí č.p. 1, 341 01

Horažďovice

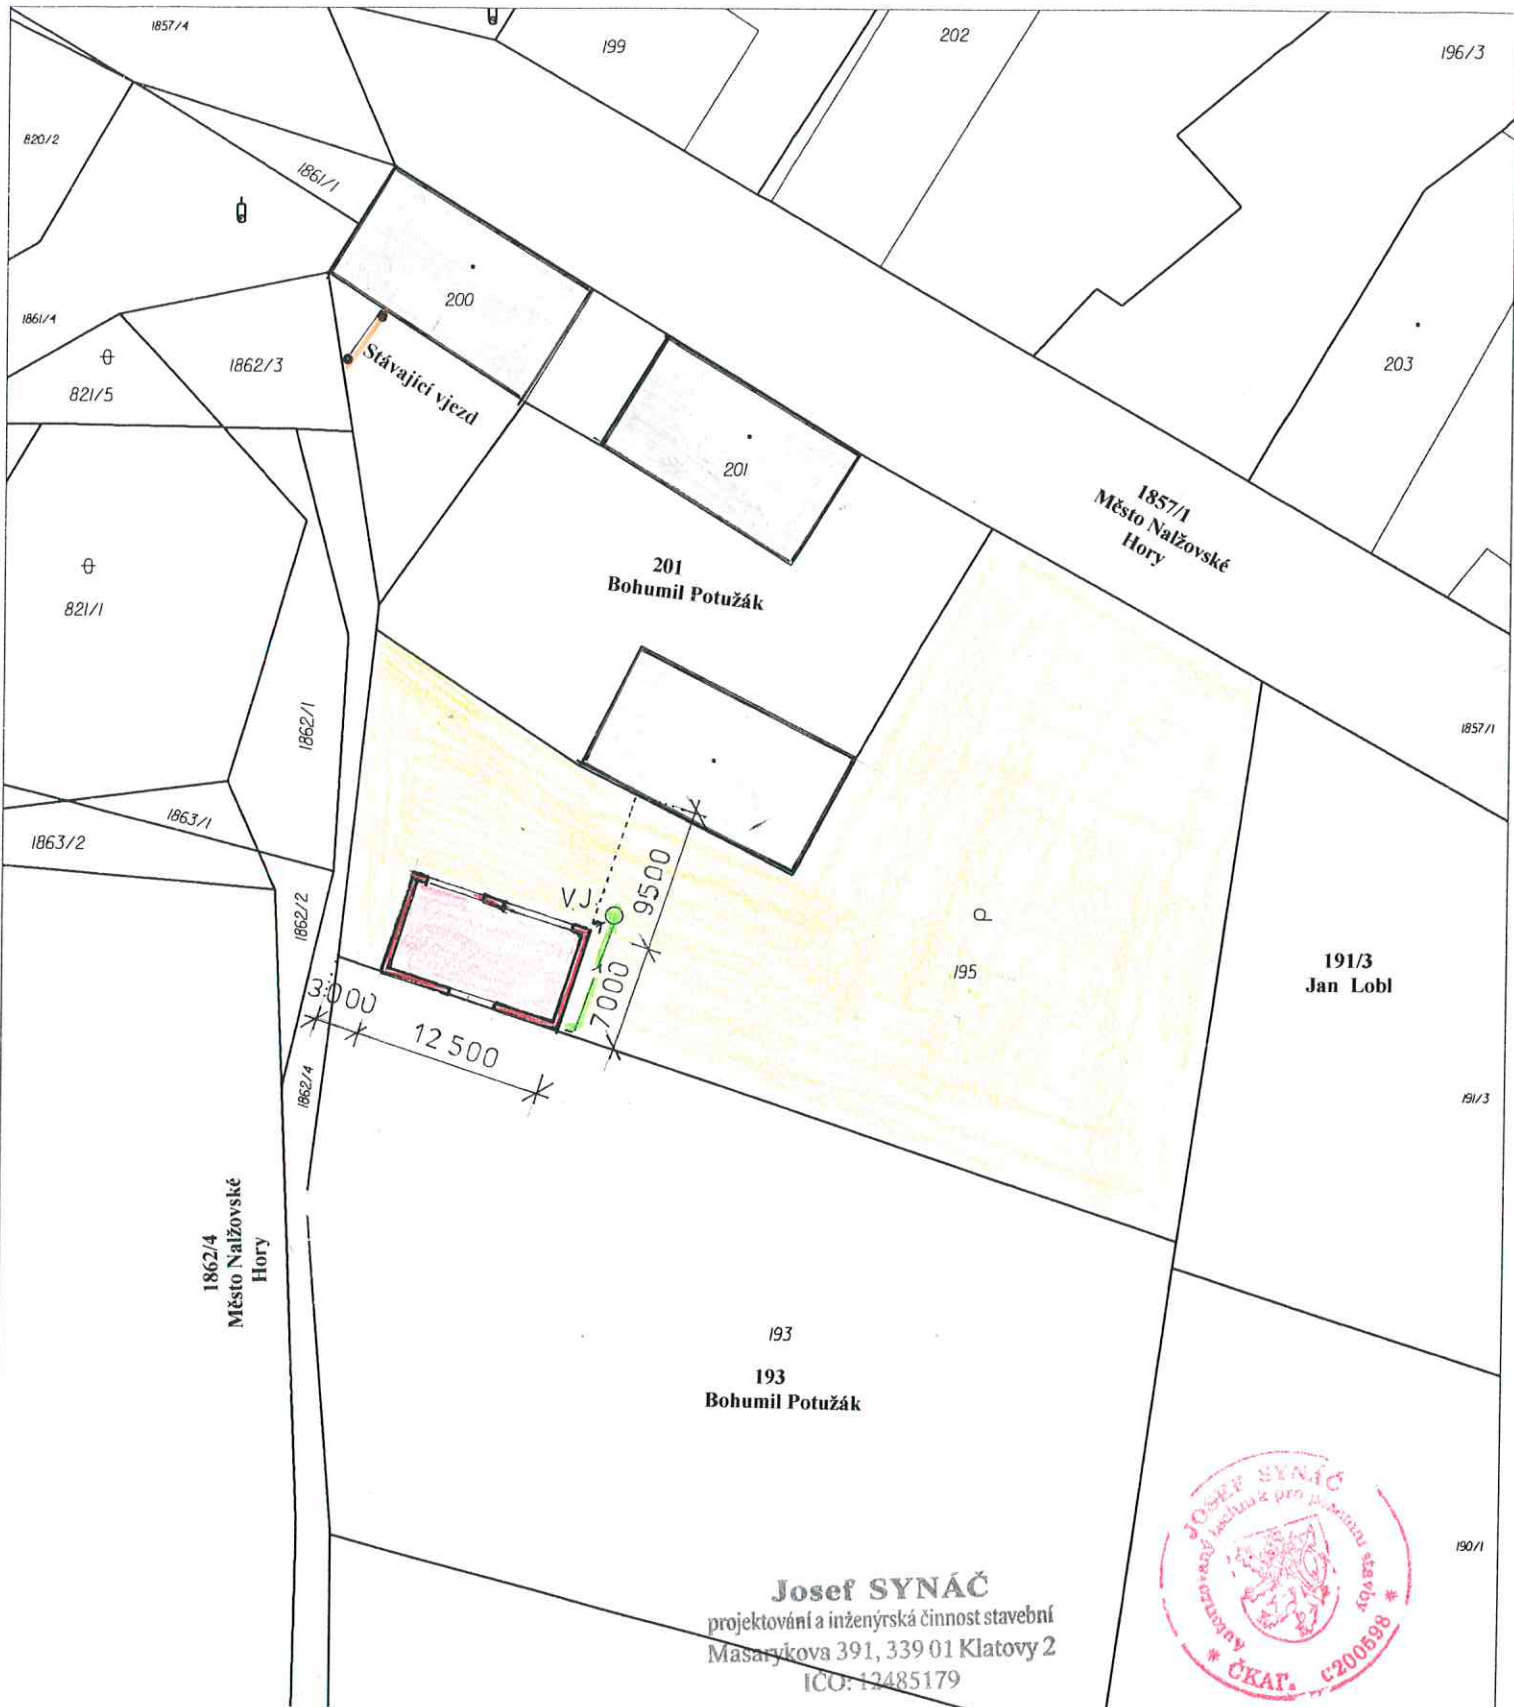

Josef SYNÁČ
 projektování a inženýrská činnost stavební
 Masarykova 391, 339 01 Klatovy 2
 IČO: 12485179



JOSEF SYNÁČ	PROJEKTOVÁNÍ A INŽENÝRSKÁ ČINNOST	1
Masarykova 391, 339 01 Klatovy II		
P.Ú.: Horažďovice	Projektant : Synáč	Formát : A4
Stavebník: Bohumil Potužák, Nalžovské Hory 58, 341 01 Horažďovice		Datum : 02/14
Místo stavby : Nalžovské Hory		Č.Zak.:163/14
PŘÍSTŘEŠEK PRO SKLADOVÁNÍ SENA V BALÍCÍCH		
		Měřitko : 1 : 500
SITUACE UMÍSTĚNÍ		Č.výkr.: CO3